


Niveau du 1er Etage - Sup.hab.  
 Logement principal : 1 236 pi.ca  
 Garage : 650 pi.ca  
 Logement secondaire : 838 pi.ca

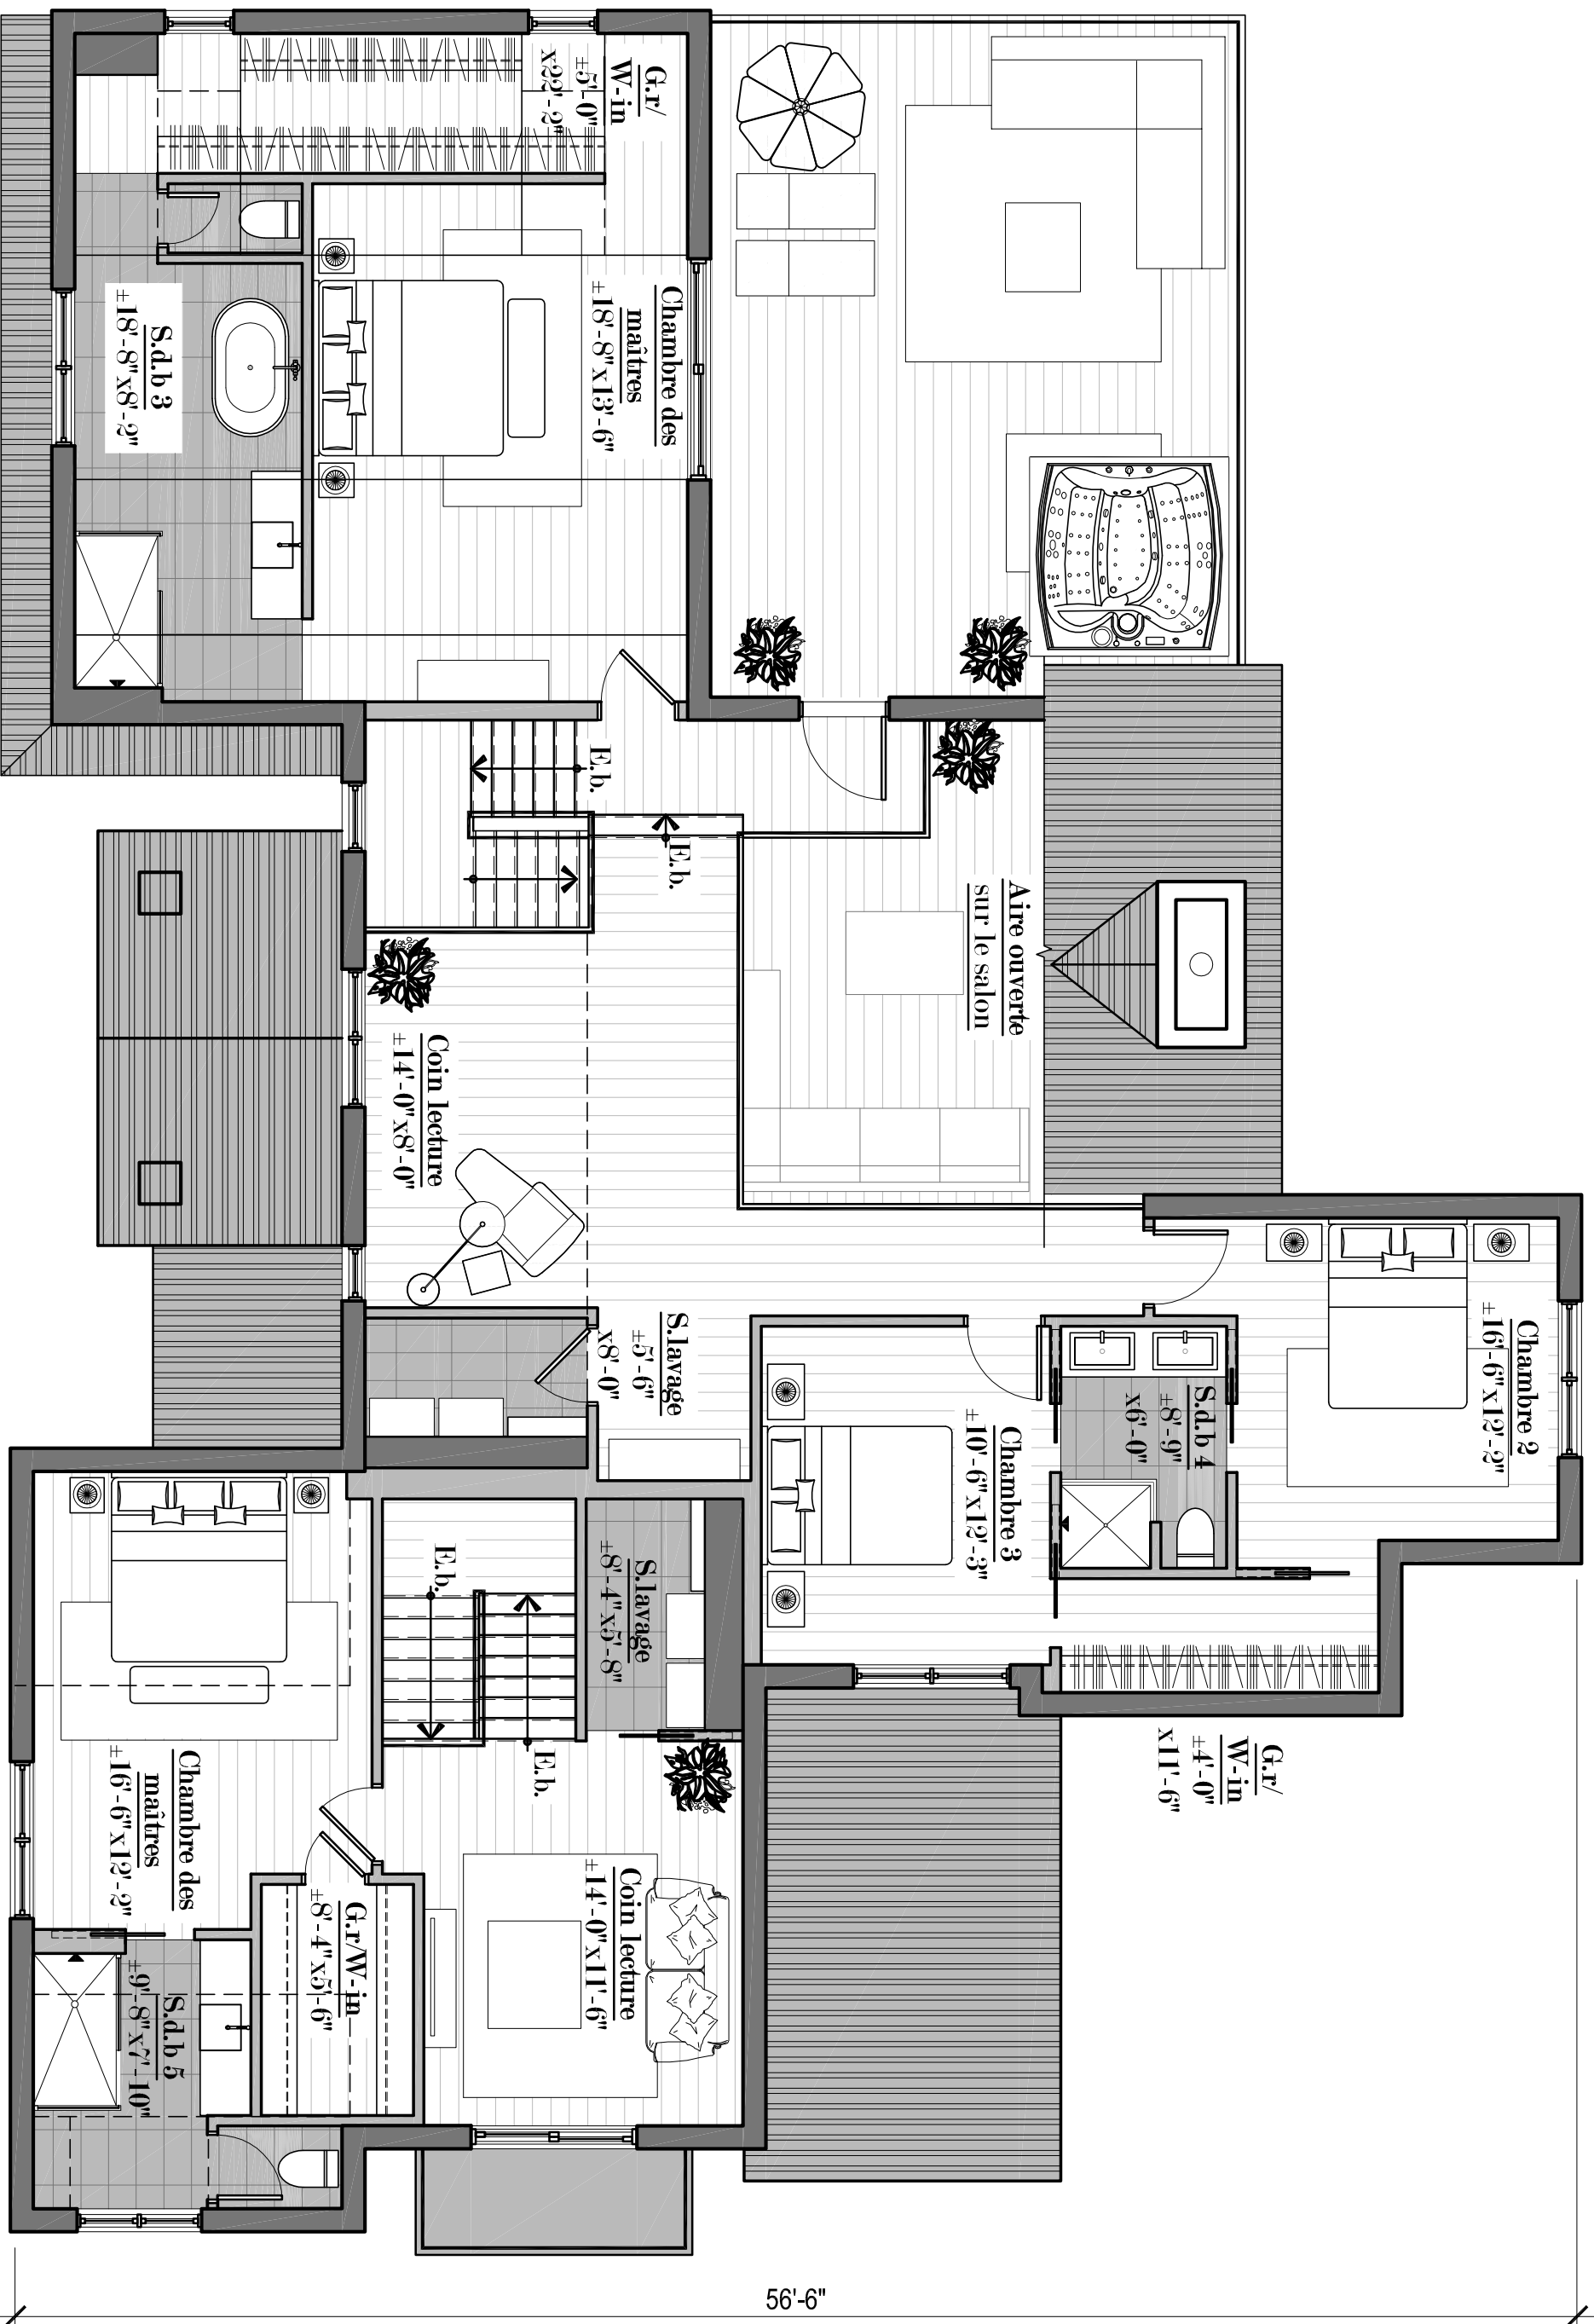

Niveau du 2e Étage - Sup.hab.